


Przekrój A-A

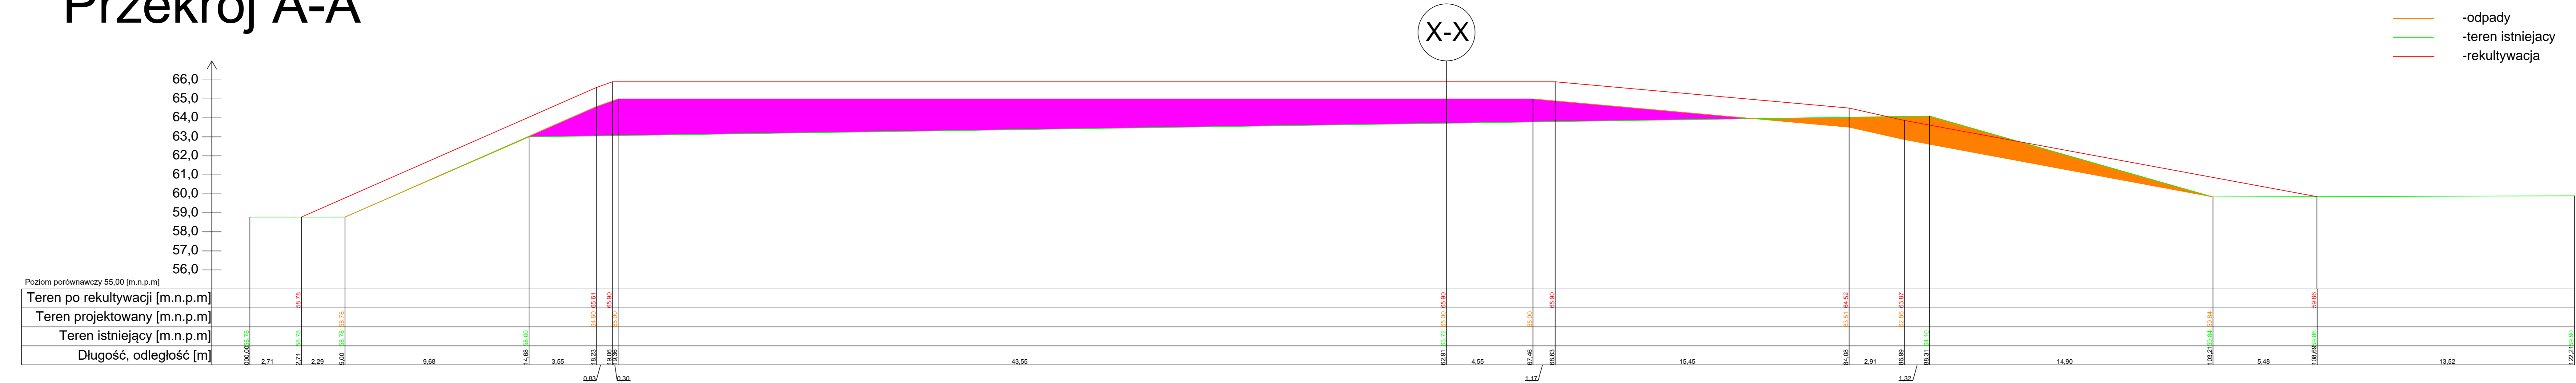

- odpady dodane
- odpady zabrane
- odpady
- teren istniejący
- rekultywacja