Przekrój J-J

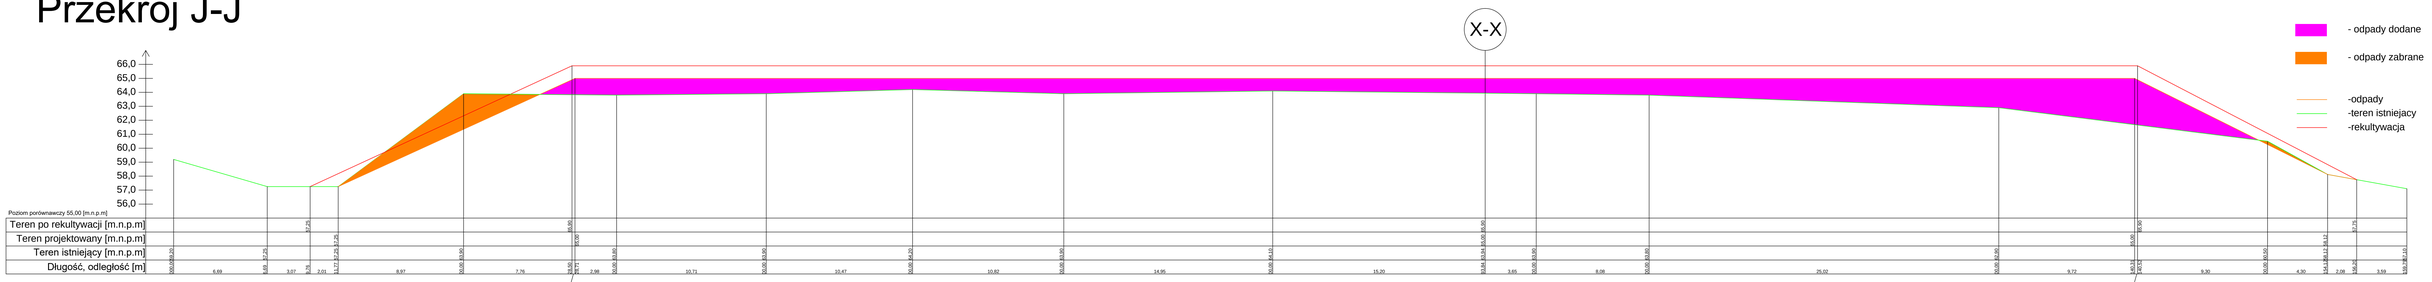
X-X
- odpady dodane
- odpady zabrane
-odpady
-teren istniejacy
-rekultywacja
66,0
65,0
64,0
63,0
62,0
61,0
60,0
59,0
58,0
57,0
56,0
Poziom porównawczy 55,00 [m.n.p.m]
Teren po rekultywacji [m.n.p.m]
Teren projektowany [m.n.p.m]
Teren istniejący [m.n.p.m]
Długość, odległość [m]